


SO 04 - Přeložky

Višňovka Bojov

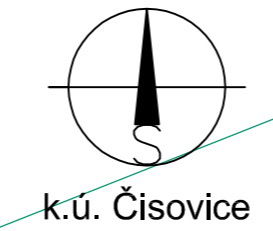


SO 02 - Splašková kanalizace

SO 03 - Čerpací stanice a výtlačné řady

- Legenda :
- Projektované inženýrské sítě 2. stavba, část B.2
 - Splašková kanalizace gravitační
 - Splašková kanalizace tlaková
 - Výtlačný řad
 - Přeložka vodovodu
 - Přípojka NN k ČS
 - Přípojka vody k ČS
 - Projektované inženýrské sítě 2. stavba, část B.1
 - Rozšíření ČOV
 - Stávající inženýrské sítě
 - Splašková kanalizace
 - Dešťová kanalizace
 - Vodovod
 - Vodovod ke zrušení
 - Plynovod středotlak
 - Sdělovací kabel - GZ
 - Sdělovací kabel
 - Nadzemní sdělovací vedení
 - Kabel NN
 - Kabel VN
 - Nadzemní vedení NN
 - Nadzemní vedení VN
 - Nadzemní vedení VVN
 - Sdělovací kabel STE
 - Poznámka:
 - GZ - geodeticky zaměřený
 - Ochranné pásmo
 - Ochranné pásmo VN a VV
 - Ochranné pásmo komunikace III tř.
 - Ochranné pásmo České Dráhy
 - Ochranné pásmo lesa
 - 100 - letý prtok vody
 - Výškopis a polohopis
 - Hranice pozemků
 - Hranice pozemků - slučky

Klad mapových listů

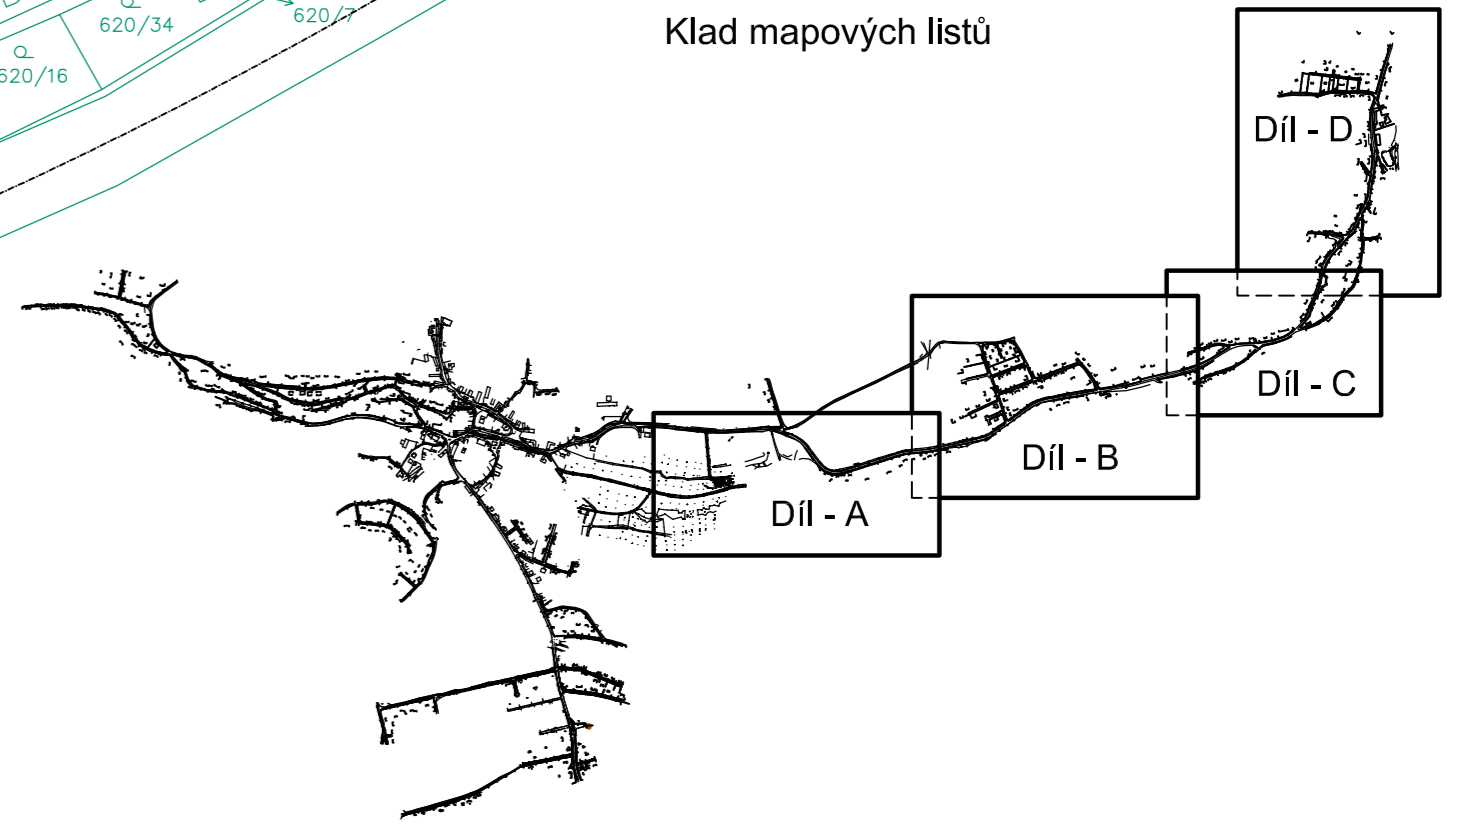

Výškový systém Balt p.v.
 Souřadnicový systém JTSK
 Zónas stávajících podzemních sítí je pouze orientační a neslouží jako výtčovací výkres. Před zahájením stavebních prací, budou st. podzemní sítě výtčeny jejich správci a předány protokolární formou. Trasy projektované splaškové kanalizace kříží přípojky stávajících vedení, které jsou v majetku vlastníků nemovitostí a jejich trasy nebyly zjištěny. Pro upřesnění situacního a výškového umístění stávajících podzemních vedení, je nutné v místě křížení, případně v místě napojení na st. vedení, polohu a hloubku zjistit hloubenou sondou.

ZODP. PROJEKTANT	ING. VÁCLAV UŘEŠ	UREŠ vhpjekt s.r.o.
PROJEKTANT	ING. VÁCLAV UŘEŠ	Hlinomazova 670, 261 01 Příbram II
INVESTOR	OBEC ČISOVICE, ČISOVICE čp. 4, 252 04 ČISOVICE	IČ: 29136717 DIČ: CZ29136717
OBEC ČISOVICE	OKRES PRAHA - ZÁPAD STŘEDOČESKÝ KRAJ	
STAVBA	SPLAŠKOVÁ KANALIZACE ČISOVICE, BOJOV - II. STAVBA, ČÁST B.2	DATUM 02/2022
		STUPEŇ D.P.S.
		ZAKÁZKOVÉ ČÍSLO 02S/2022
C. SITUACNÍ VÝKRESY		FORMÁT B A4
KOORDINAČNÍ SITUACNÍ VÝKRES - DÍL B		MĚŘÍTKO 1:1000
		ČÍSLO VÝKRESU C.2.2