

KANALIZAČNÍ PŘÍPOJKA GRAVITAČNÍ

Potrubí gravitační kanalizační přípojky je nutno uložit dle pokynů výrobce (podsyp a obsyp potrubí, způsob hutnění zpětného zásypu). Potrubí pro přípojku průměru DN 150 bude použito s patřičnou třídou únosnosti, tj. v pojížděných plochách SN 10, v nepojížděných plochách postačí SN 4-8.

Ve většině případů bude potrubí přípojky přepojeno na domovní ležatou kanalizaci mezi objektem a žumpou. Propojení bude provedeno pomocí přechodových tvarovek (kamenina-PVC, beton-PVC apod.). Stávající vyvážecí jímka bude vyřazena z provozu. V některých případech bude třeba upravit ležatou domovní kanalizaci, tak aby bylo možno ji gravitačně napojit do nově budované stoky. Spád potrubí musí být min. 2%.

Na všech gravitačních kanalizačních přípojkách budou umístěny domovní revizní šachty. Šachta bude umístěna na soukromém pozemku náležejícím k připojované nemovitosti. Šachta bude umístěna ve vzdálenosti max. 2 m od hranice pozemku, kde je objekt napojen na kanalizační stoku. Lze použít např. plastovou revizní šachtu o průměru DN 400 mm (výrobci např. Pipe Life, Maincore, Wavin apod.), jak je názorně uvedeno na přiloženém schématickém výkresu. Šachta bude opatřena poklopem odpovídající třídy dopravního zatížení dle umístění šachty na pozemku (pojízdná plocha, zahrada atd.)

Stávající vyvážecí jímka musí být vyřazena z provozu a zasypána, případně využita např. na jímání dešťových vod. Do nové kanalizační přípojky nesmějí být v žádném případě svedeny dešťové vody!


Kontakty na pověřené osoby:

Stavbyvedoucí – Otakar Celerýn – 724 081 116

Projektant – Ing. Pavel Mladič – 602 134 550

Technický dozor investora – Ing. Stanislav Typner – 728 680 507

Domovní revizní šachta $\varnothing 400\text{mm}$

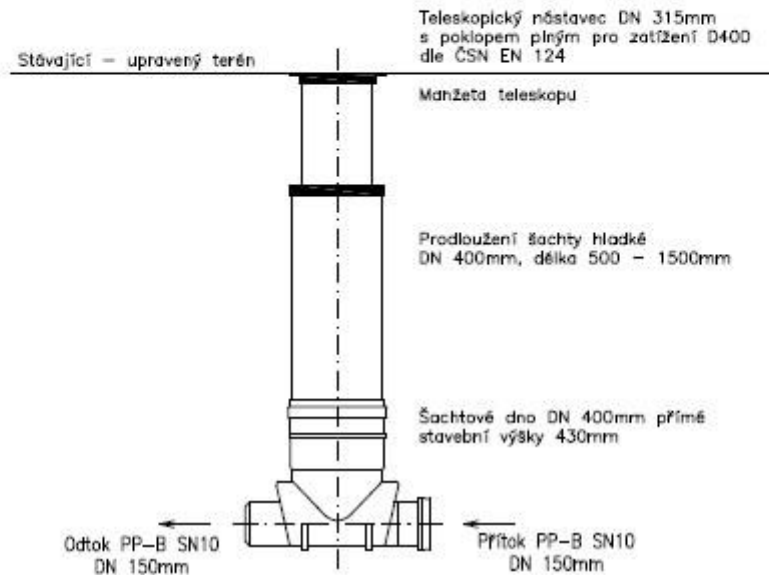

AUTORIZOVAL	ING. VÁCLAV UŘEŠ		Pavel Mladěč Projektová činnost ve výstavbě U Svahu 1118/28, 154 00 Praha 5 IČ: 61652326, DIČ: CZ7107061148 tel.: 602 134 550
PROJEKTANT	PAVEL MLADIČ		
INVESTOR	VLASTNÍCI NEMOVNOSTÍ ZASTOUPENÍ OBCÍ ČISOVICE		
OBEC ČISOVICE	OKRES PRAHA – ZÁPAD	STŘEDOČESKÝ KRAJ	
STAVBA	KANALIZAČNÍ PŘÍPOJKY ČISOVICE - 2. STAVBA		DATUM 06/2021 STUPEŇ D.Ú.R. ZAKÁZKOVÉ ČÍSLO 04P/2021
D. DOKUMENTACE OBJEKTŮ			FORMÁT 6 A4
DOMOVNÍ ŠACHTA			MĚŘÍTKO 1:25
			ČÍSLO VÝKRESU D,7